


STRALCIO PIANO DI ASSETTO IDROGEOLOGICO (PAI) TERRITORIO COMUNALE Art. 8 - Scala 1:25.000

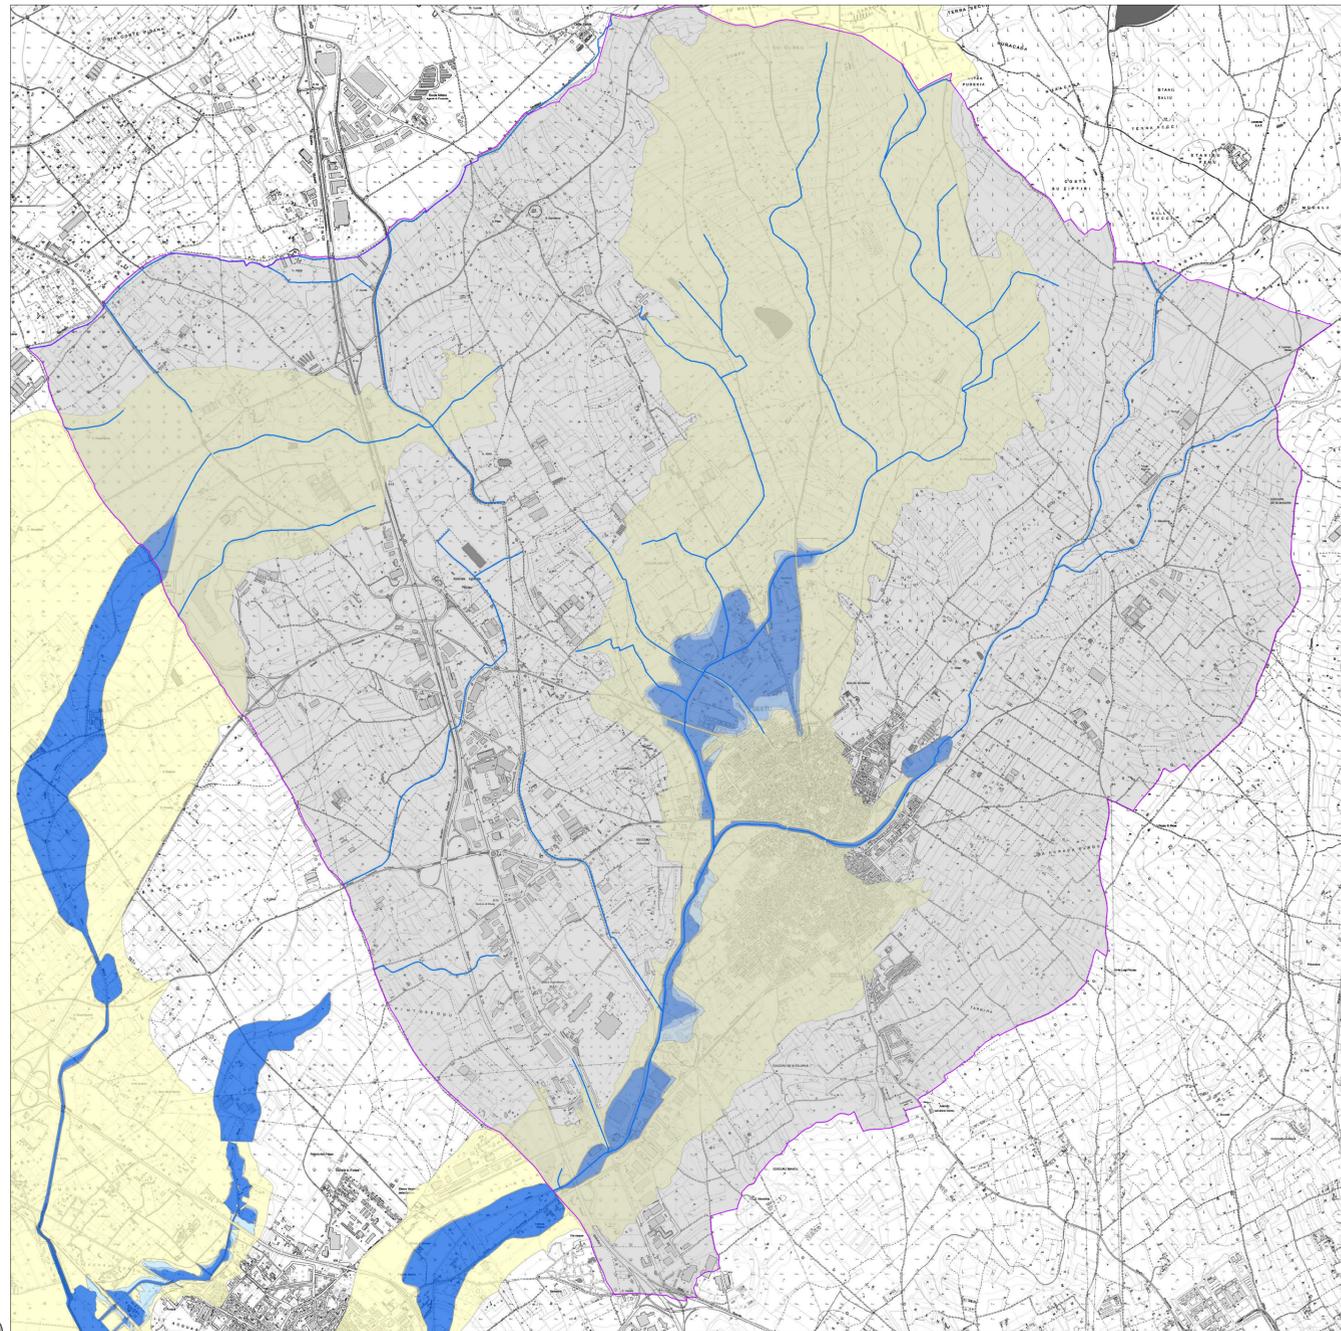

STRALCIO PIANO DI ASSETTO IDROGEOLOGICO (PAI) Rev. 59 - Scala 1:25.000

LEGENDA

— LIMITE AMMINISTRATIVOTERRITORIO COMUNALE



COMUNE DI SESTU (CA)

**PROGETTO DEL SERVIZIO BIENNALE DI
MANUTENZIONE ORDINARIA DEI CORSI D'ACQUA
RICADENTI NEL TERRITORIO COMUNALE –
ANNUALITÀ 2023-2024**

CUP: H41J23000350002

DATA
GIUGNO 2023

SCALA
Varie

ELABORATO
**INQUADRAMENTO TERRITORIALE E
CARTOGRAFICO.
PIANIFICAZIONI VIGENTI**

ALLEGATO N.
T.1

STATO DI REVISIONE DELL'ELABORATO

Rev.	Zona	Descrizione	Eseguito	Verif.	Approv.	Data
4						
3						
2						
1						
0						

COMMITTENTE

Comune di SESTU (CA)
IL R.U.P.
Ing.
Francesco D'ONOFRIO

PROGETTISTA DEL SERVIZIO

Ing.
Francesco D'ONOFRIO

CONSULENTI